



ANSICHT NORD

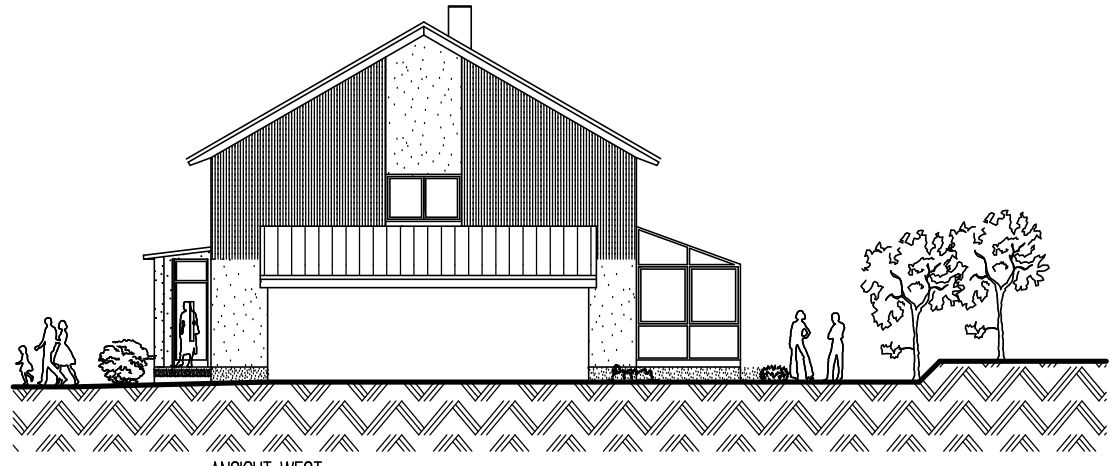

ANSICHT WEST




ANSICHT SÜD

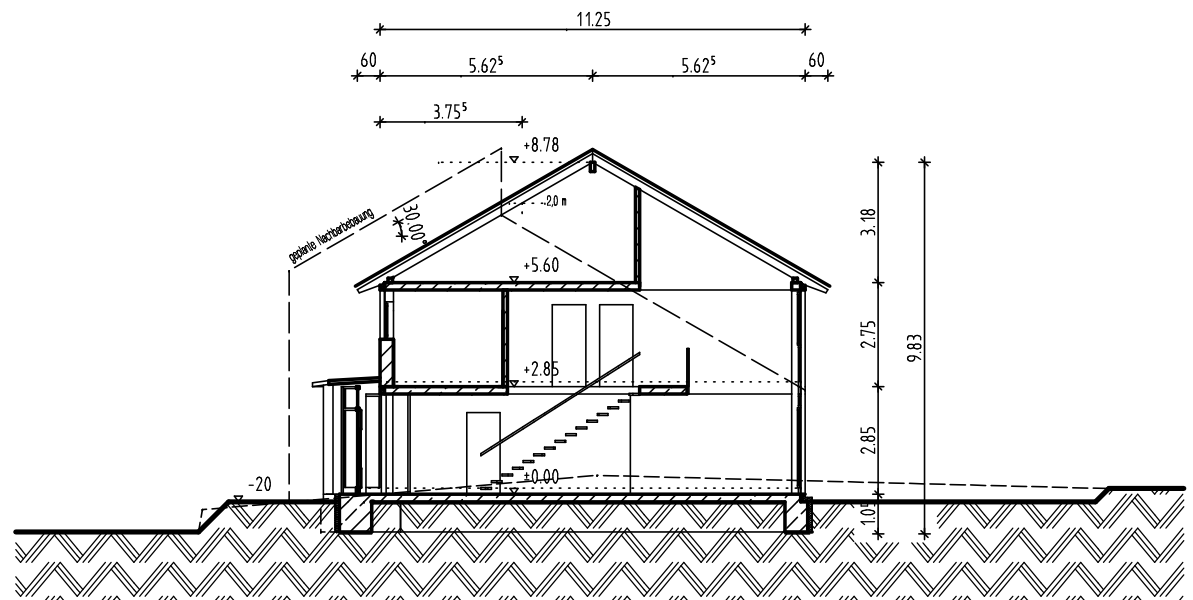


SCHNITT A-A

geplantes Gelände ———
 vorhandenes Gelände - - - - -

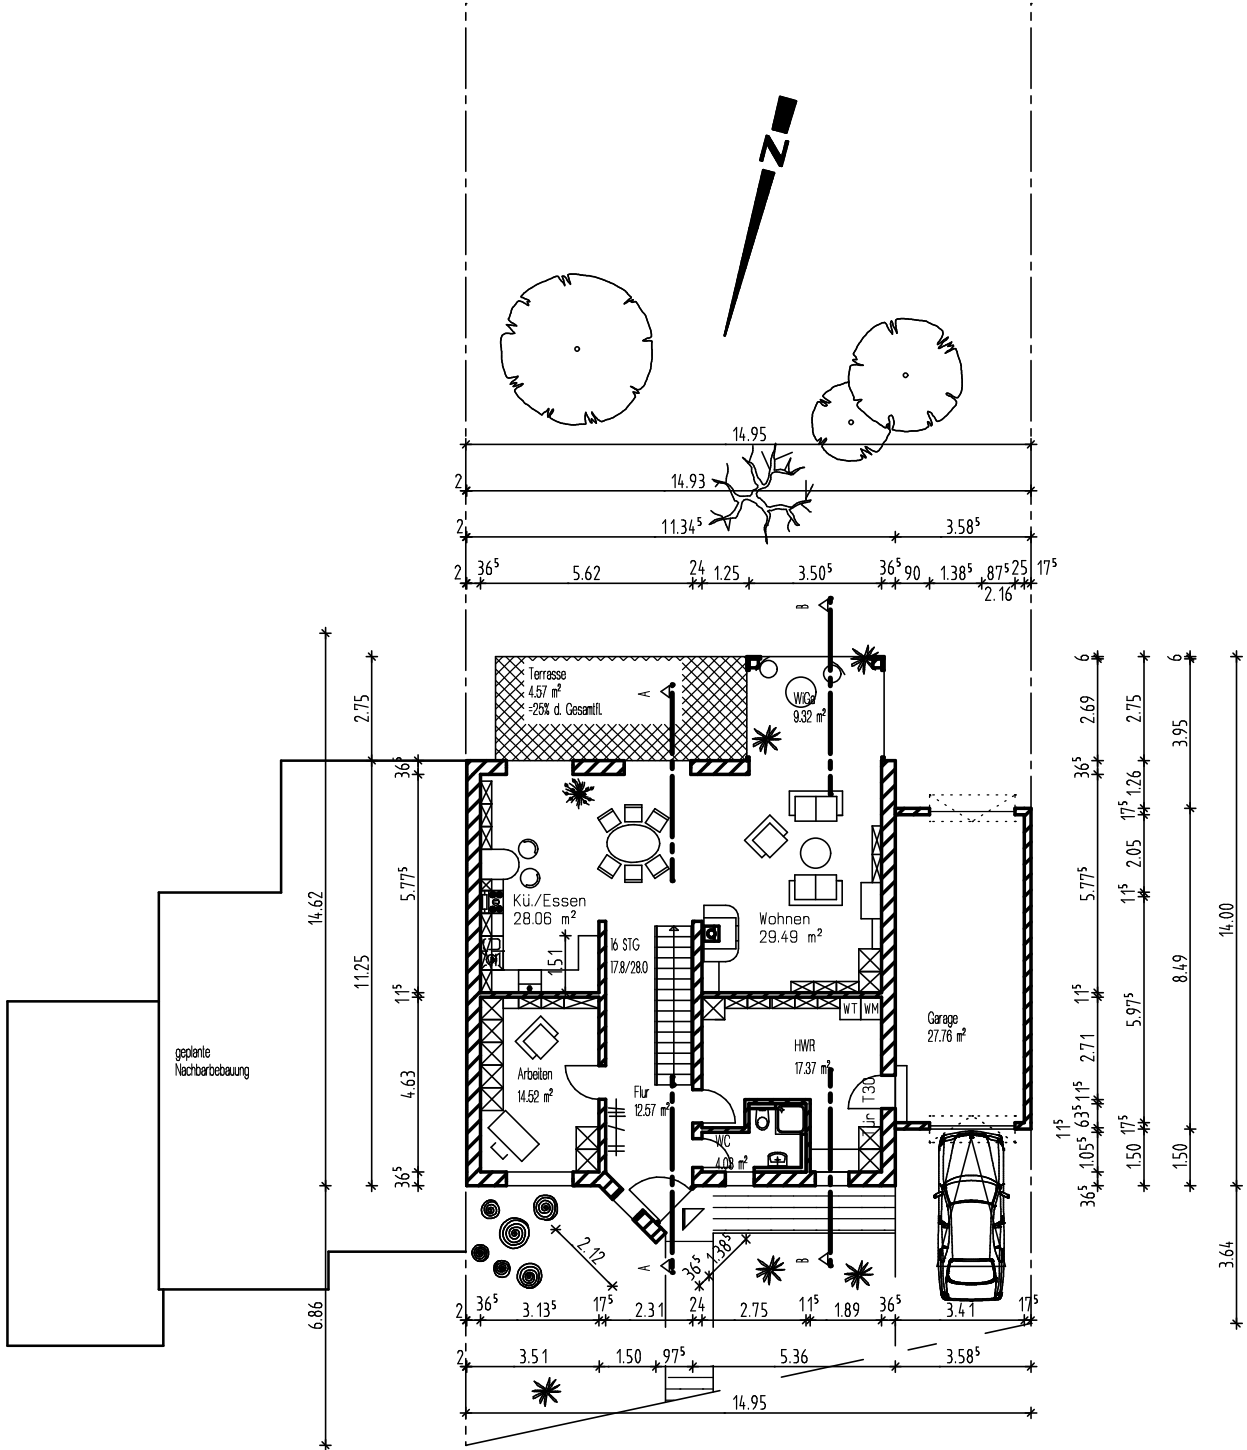

ERDGESCHOSS

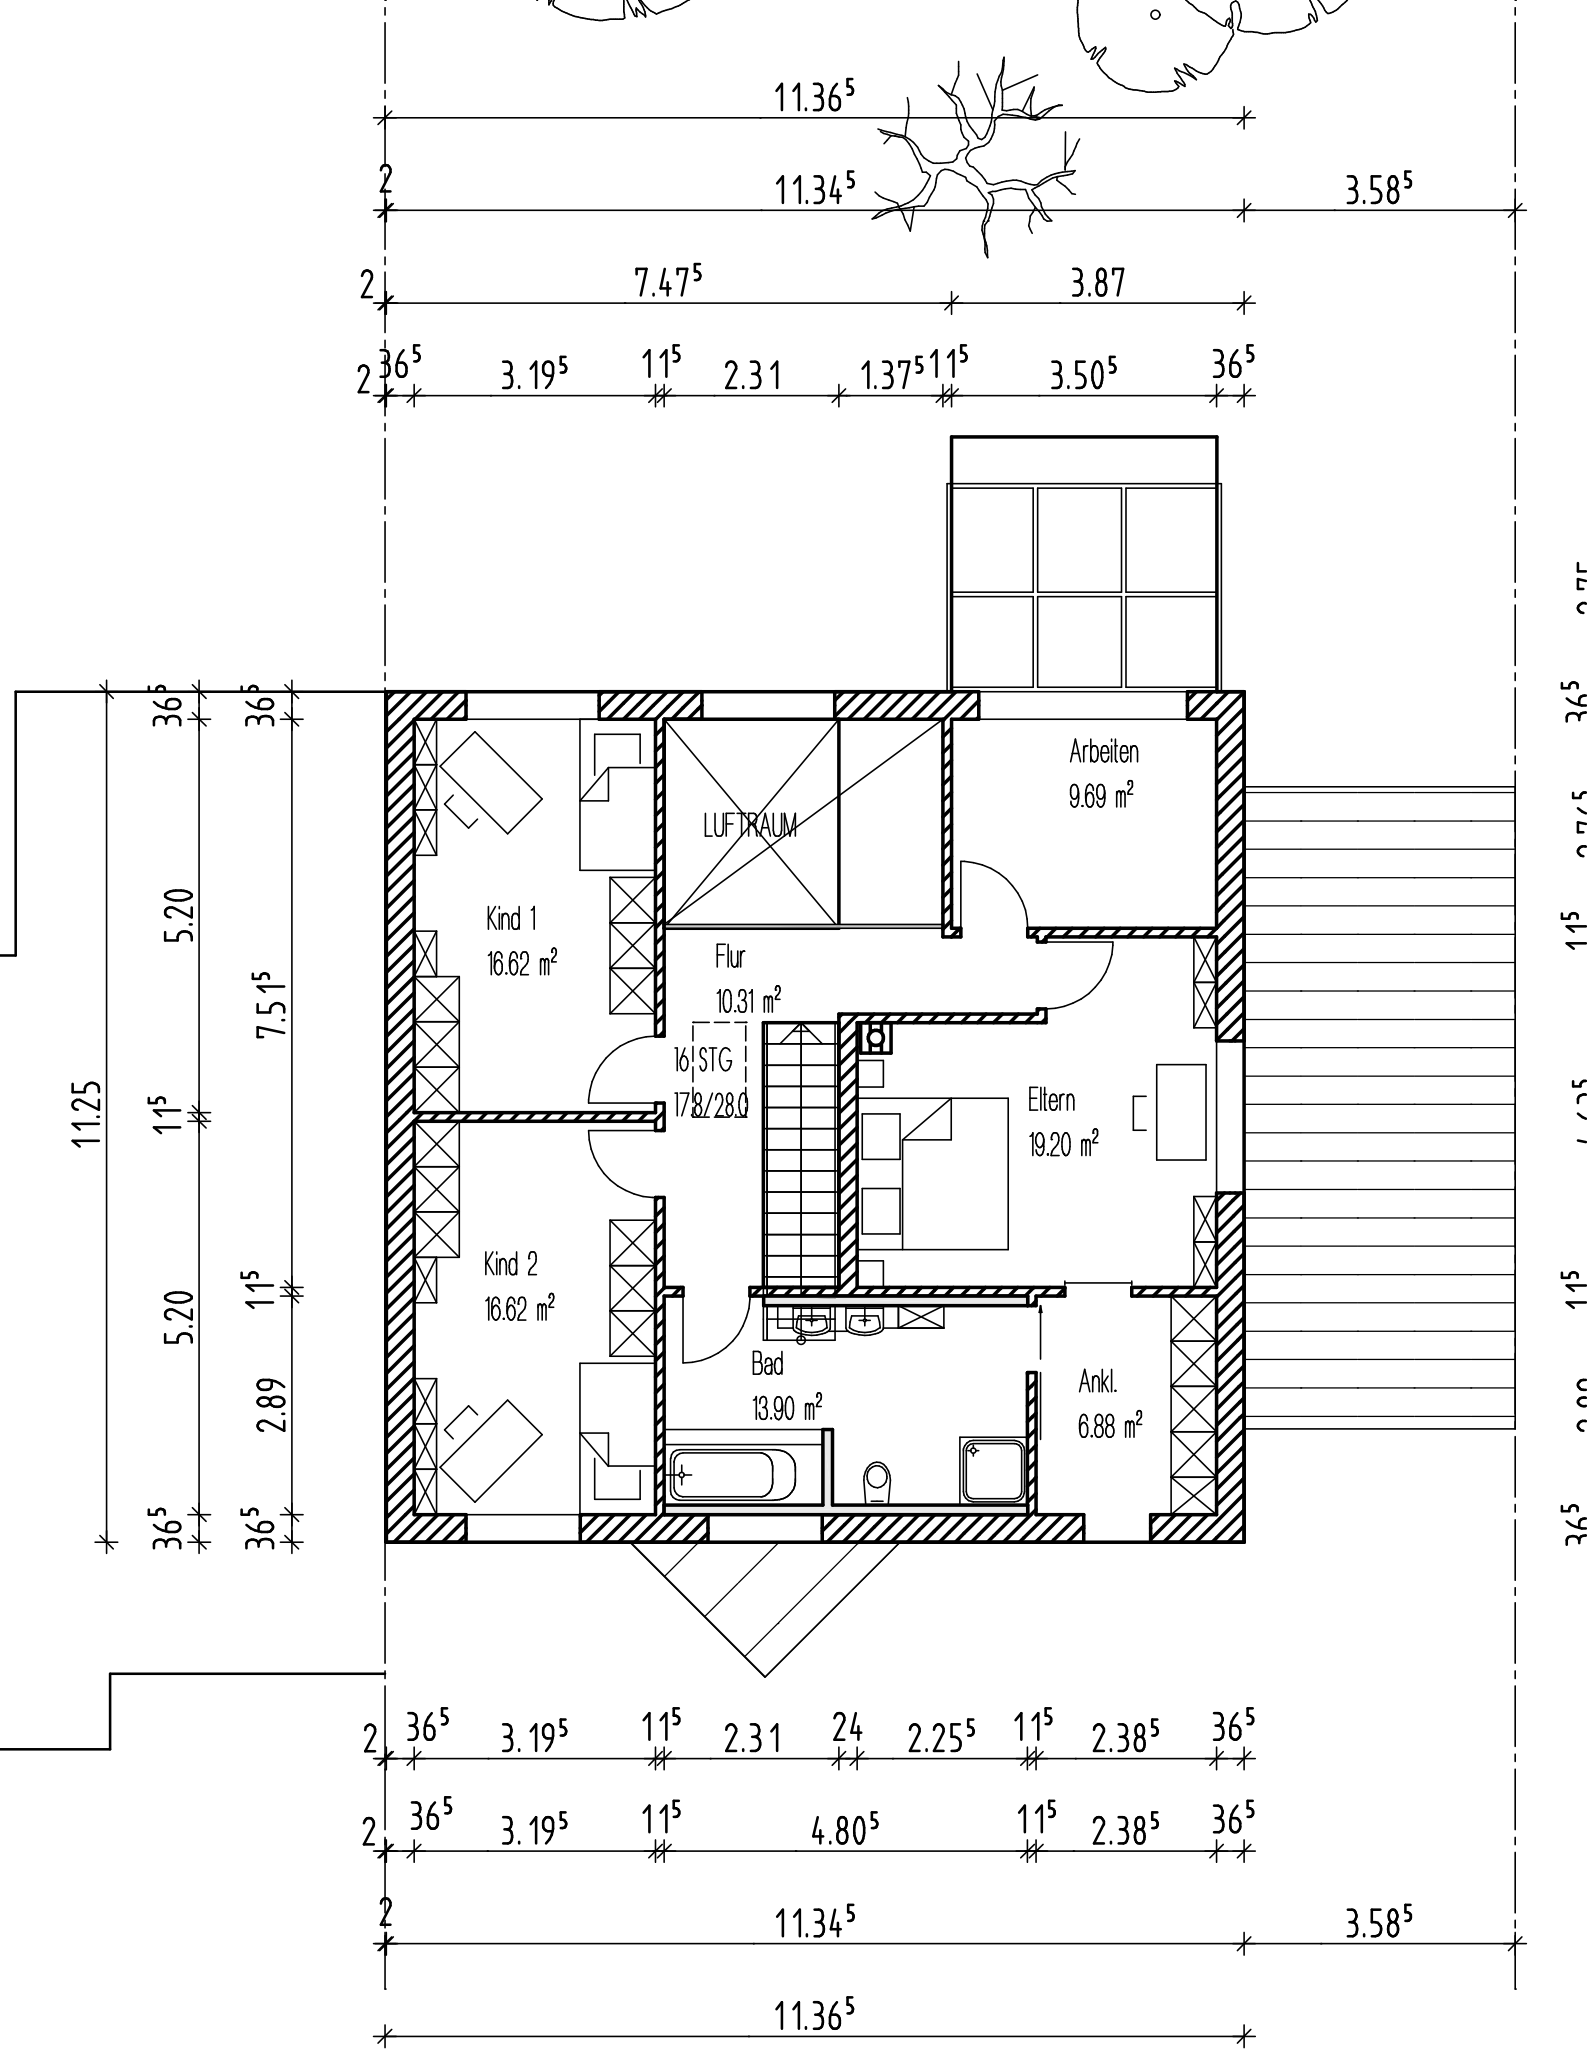

OBERGESCHOSS